


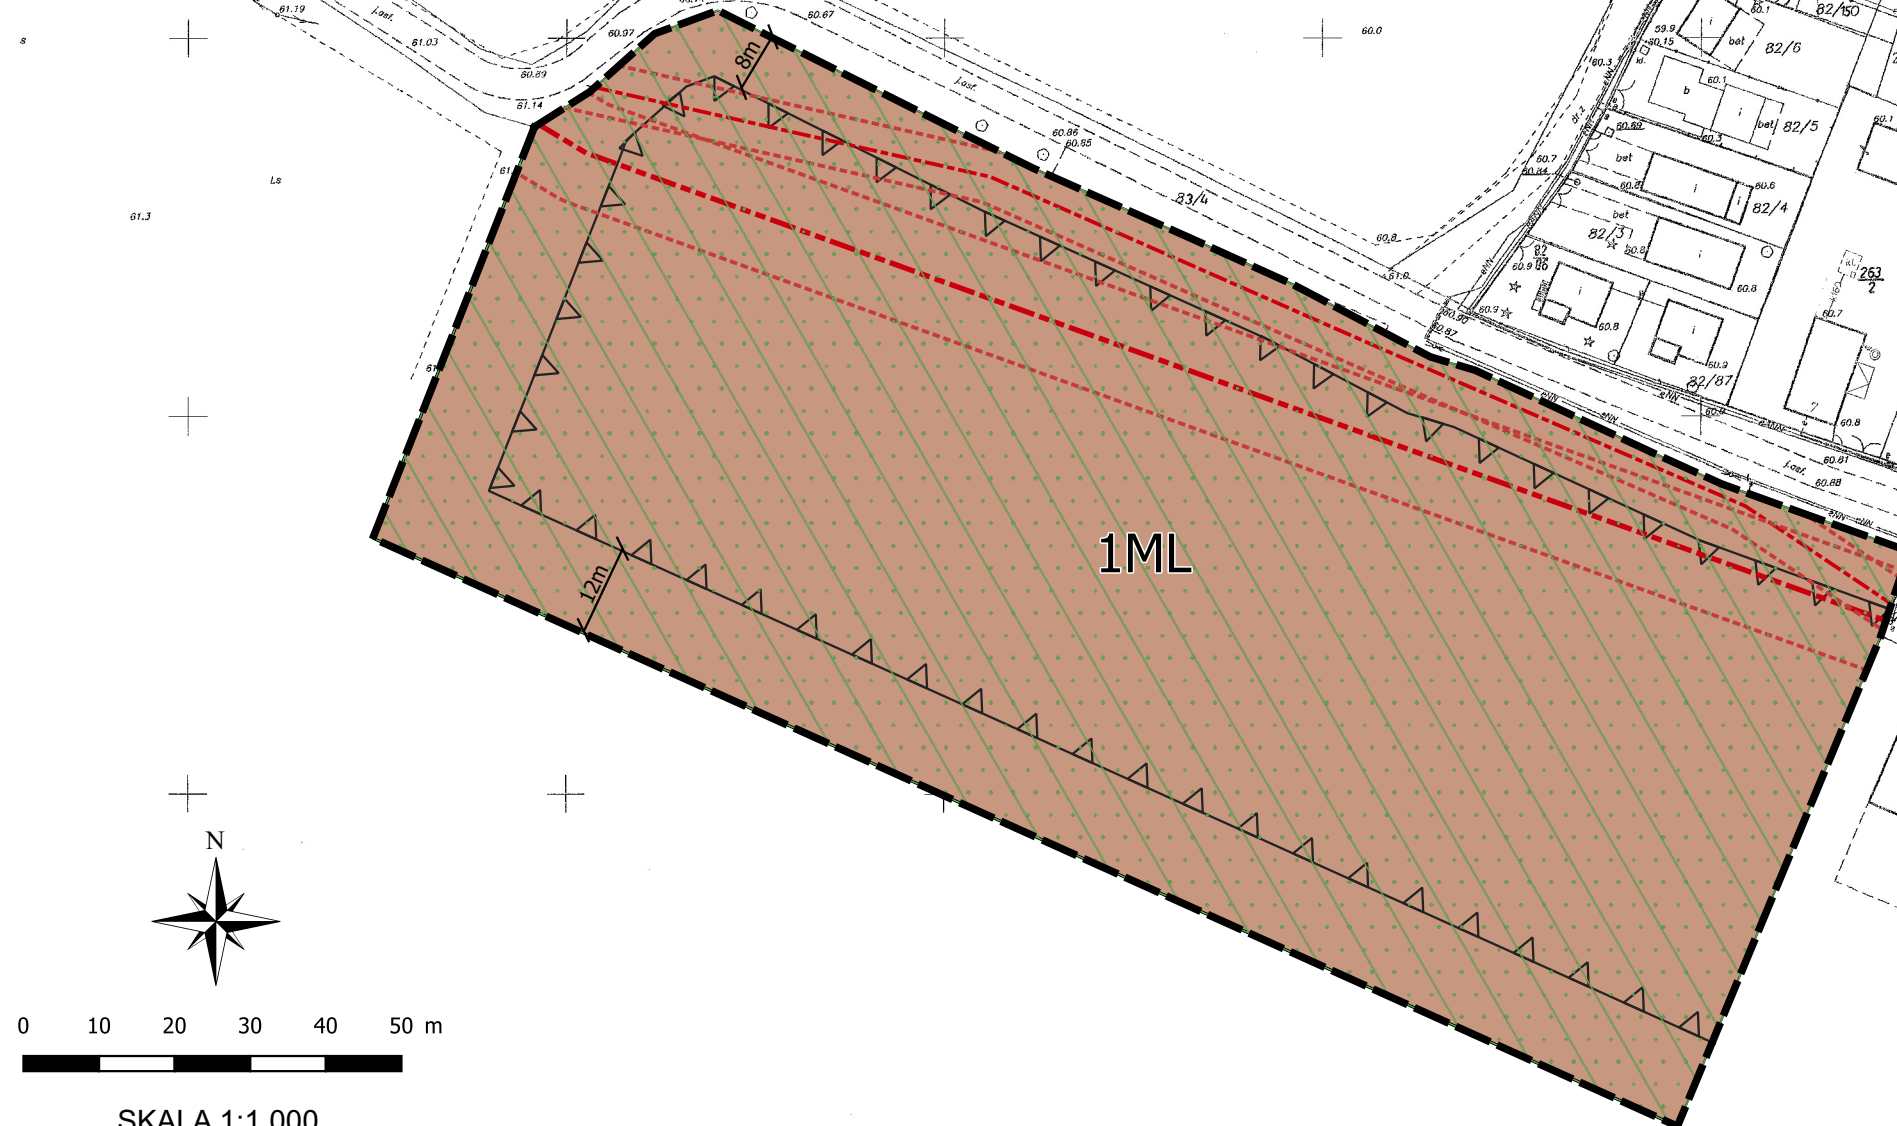

MIEJSCOWY PLAN ZAGOSPODAROWANIA PRZESTRZENNEGO DLA TERENU ZABUDOWY REKREACJI INDYWIDUALNEJ



WYRYS ZE STUDIUM UWARUNKOWAŃ I KIERUNKÓW
ZAGOSPODAROWANIA PRZESTRZENNEGO GMINY NOWA SÓL
Uchwała nr XIX/138/2000 Rady Gminy Nowa Sól z dnia 18.08.2000 z późn. zm.



LEGENDA

- granica obszaru objętego planem miejscowym
- linia rozgraniczająca

PRZEZNACZENIE TERENU

- 1ML zabudowa rekreacji indywidualnej

POZOSTAŁE OZNACZENIA

- napowietrza linia elektroenergetyczna nn wraz z pasem technologicznym
- napowietrza linia elektroenergetyczna SN wraz z pasem technologicznym
- granica obszaru Natura 2000 Pojezierze Sławskie PLB300011
- granica obszaru chronionego krajobrazu „Pojezierze Sławsko-Przemęckie”
- nieprzekraczalna linia zabudowy
- wymiar linii zabudowy

2.02.3.4

MAPA ZASADNICZA
Założona w r. 2010 przez
Okręgowe Przedsiębiorstwo Geodezyjno-Kartograficzne
„Geomap” Sp. z o.o. w Zielonej Górze

Kierownik Roboty Stanisław Soszka

2010.07.14

Nakładki Tematyczne	

5.166.29.02.3.3

5.166.29.02.3.2		
1	3	
2	4	
5.166.29.07.1.2		

5.166.29.02.4.3

Lp.	Godło arch.	Nr opisu	W. JE.
1	432.313.042.2	1361-12/97	W. JE.
2	432.313.042.4	1361-12/97	W. JE.
3	432.313.051.1	1361-12/97	SLAWA
4	432.313.051.3	1361-12/97	W. JE.
5			